


SECONDO TURNO

INGRESSO ORE 08:10
USCITA ORE 13:10

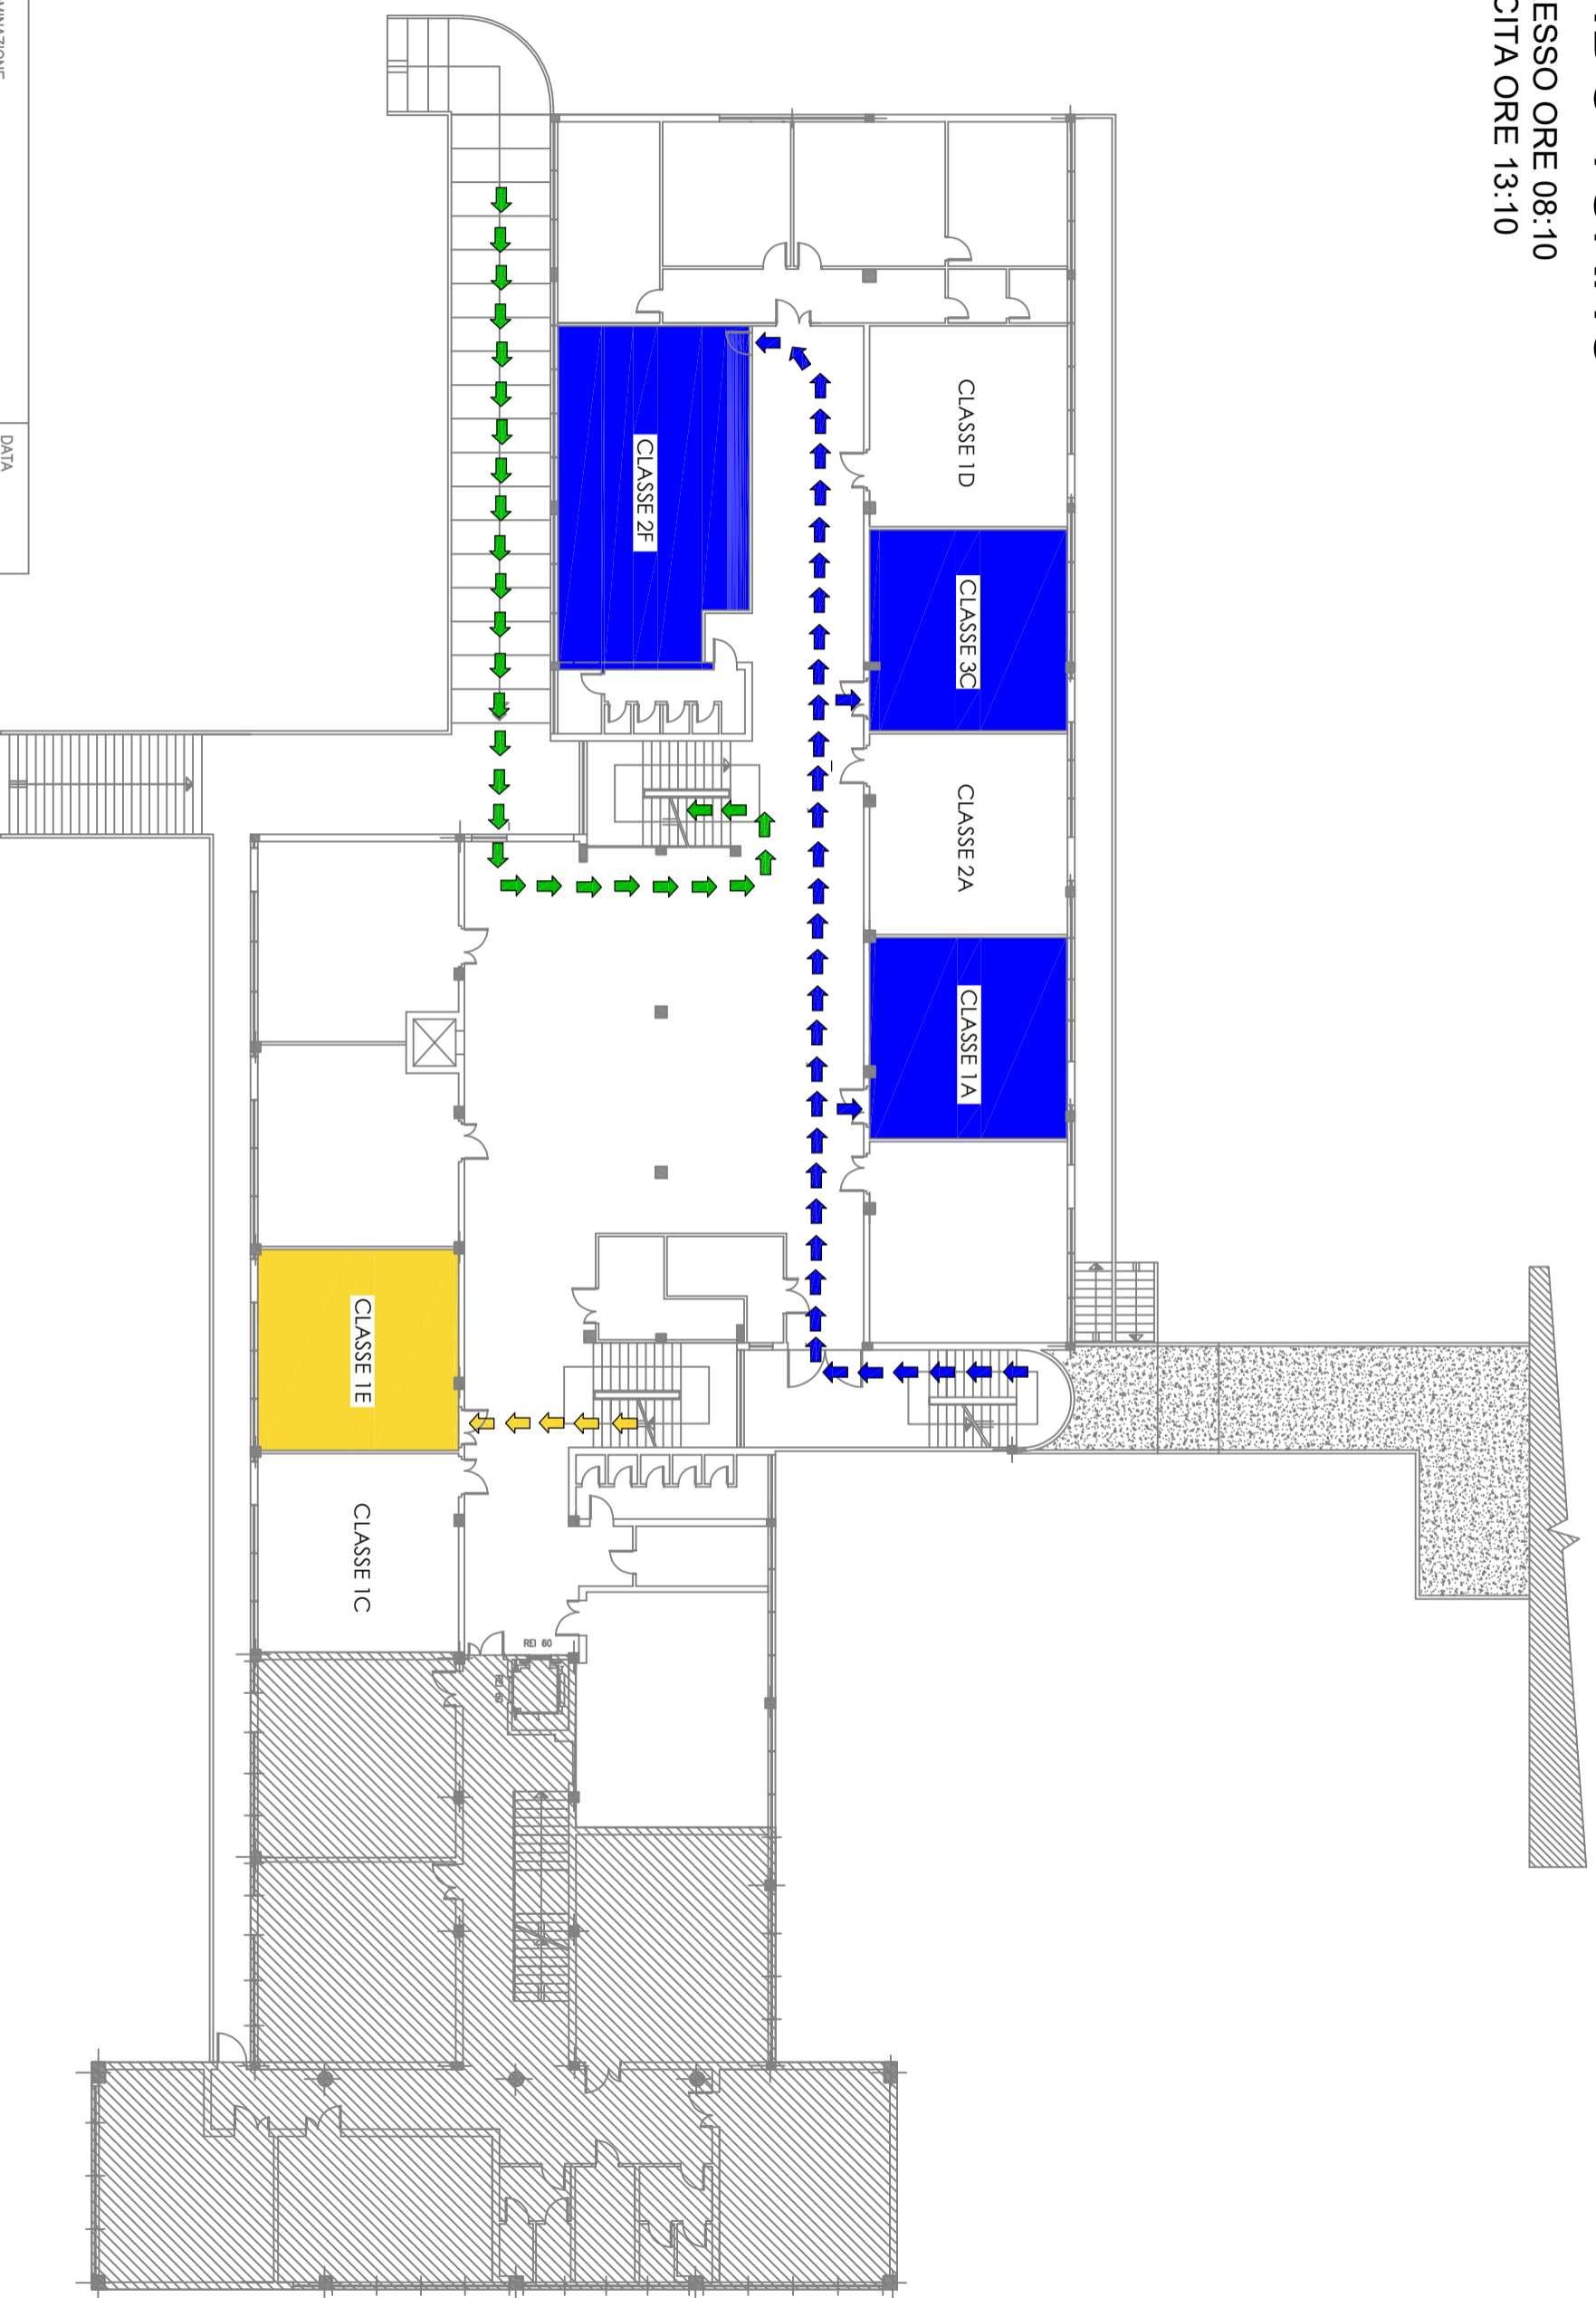

PIANTA PIANO PRIMO

Elaborato da:



consulentiassociati

DENOMINAZIONE

Scuola Secondaria di Primo Grado "Lelio Orsi"
Via Novy ulcin 2
42017 Novellara (RE)

DATA

AGOSTO 2021

OGGETTO

PLANIMETRIA DELLA STRUTTURA CON INDICAZIONE
DEI FLUSSI DI INGRESSO/USCITA DEGLI STUDENTI
PERIODO DELL'EMERGENZA SANITARIA "COVID-19"