


SECONDO TURNO



INGRESSO ORE 08:10
USCITA ORE 13:10

| | | |
|---------------|---|-------------|
| Elaborato da: |  | DATA |
| DENOMINAZIONE | Scuola Secondaria di Primo Grado "Lelio Orsi" | AGOSTO 2021 |
| OGGETTO | PIANIMETRIA DELLA STRUTTURA CON INDICAZIONE DEI FLUSSI DI INGRESSO/USCITA DEGLI STUDENTI PER IL PERIODO DELL'EMERGENZA SANITARIA "COVID-19" | |
| | consulentiassociati | |

INGRESSO DA CANCELLO LATO PALESTRA

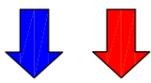

INGRESSO DA CANCELLO PRINCIPALE

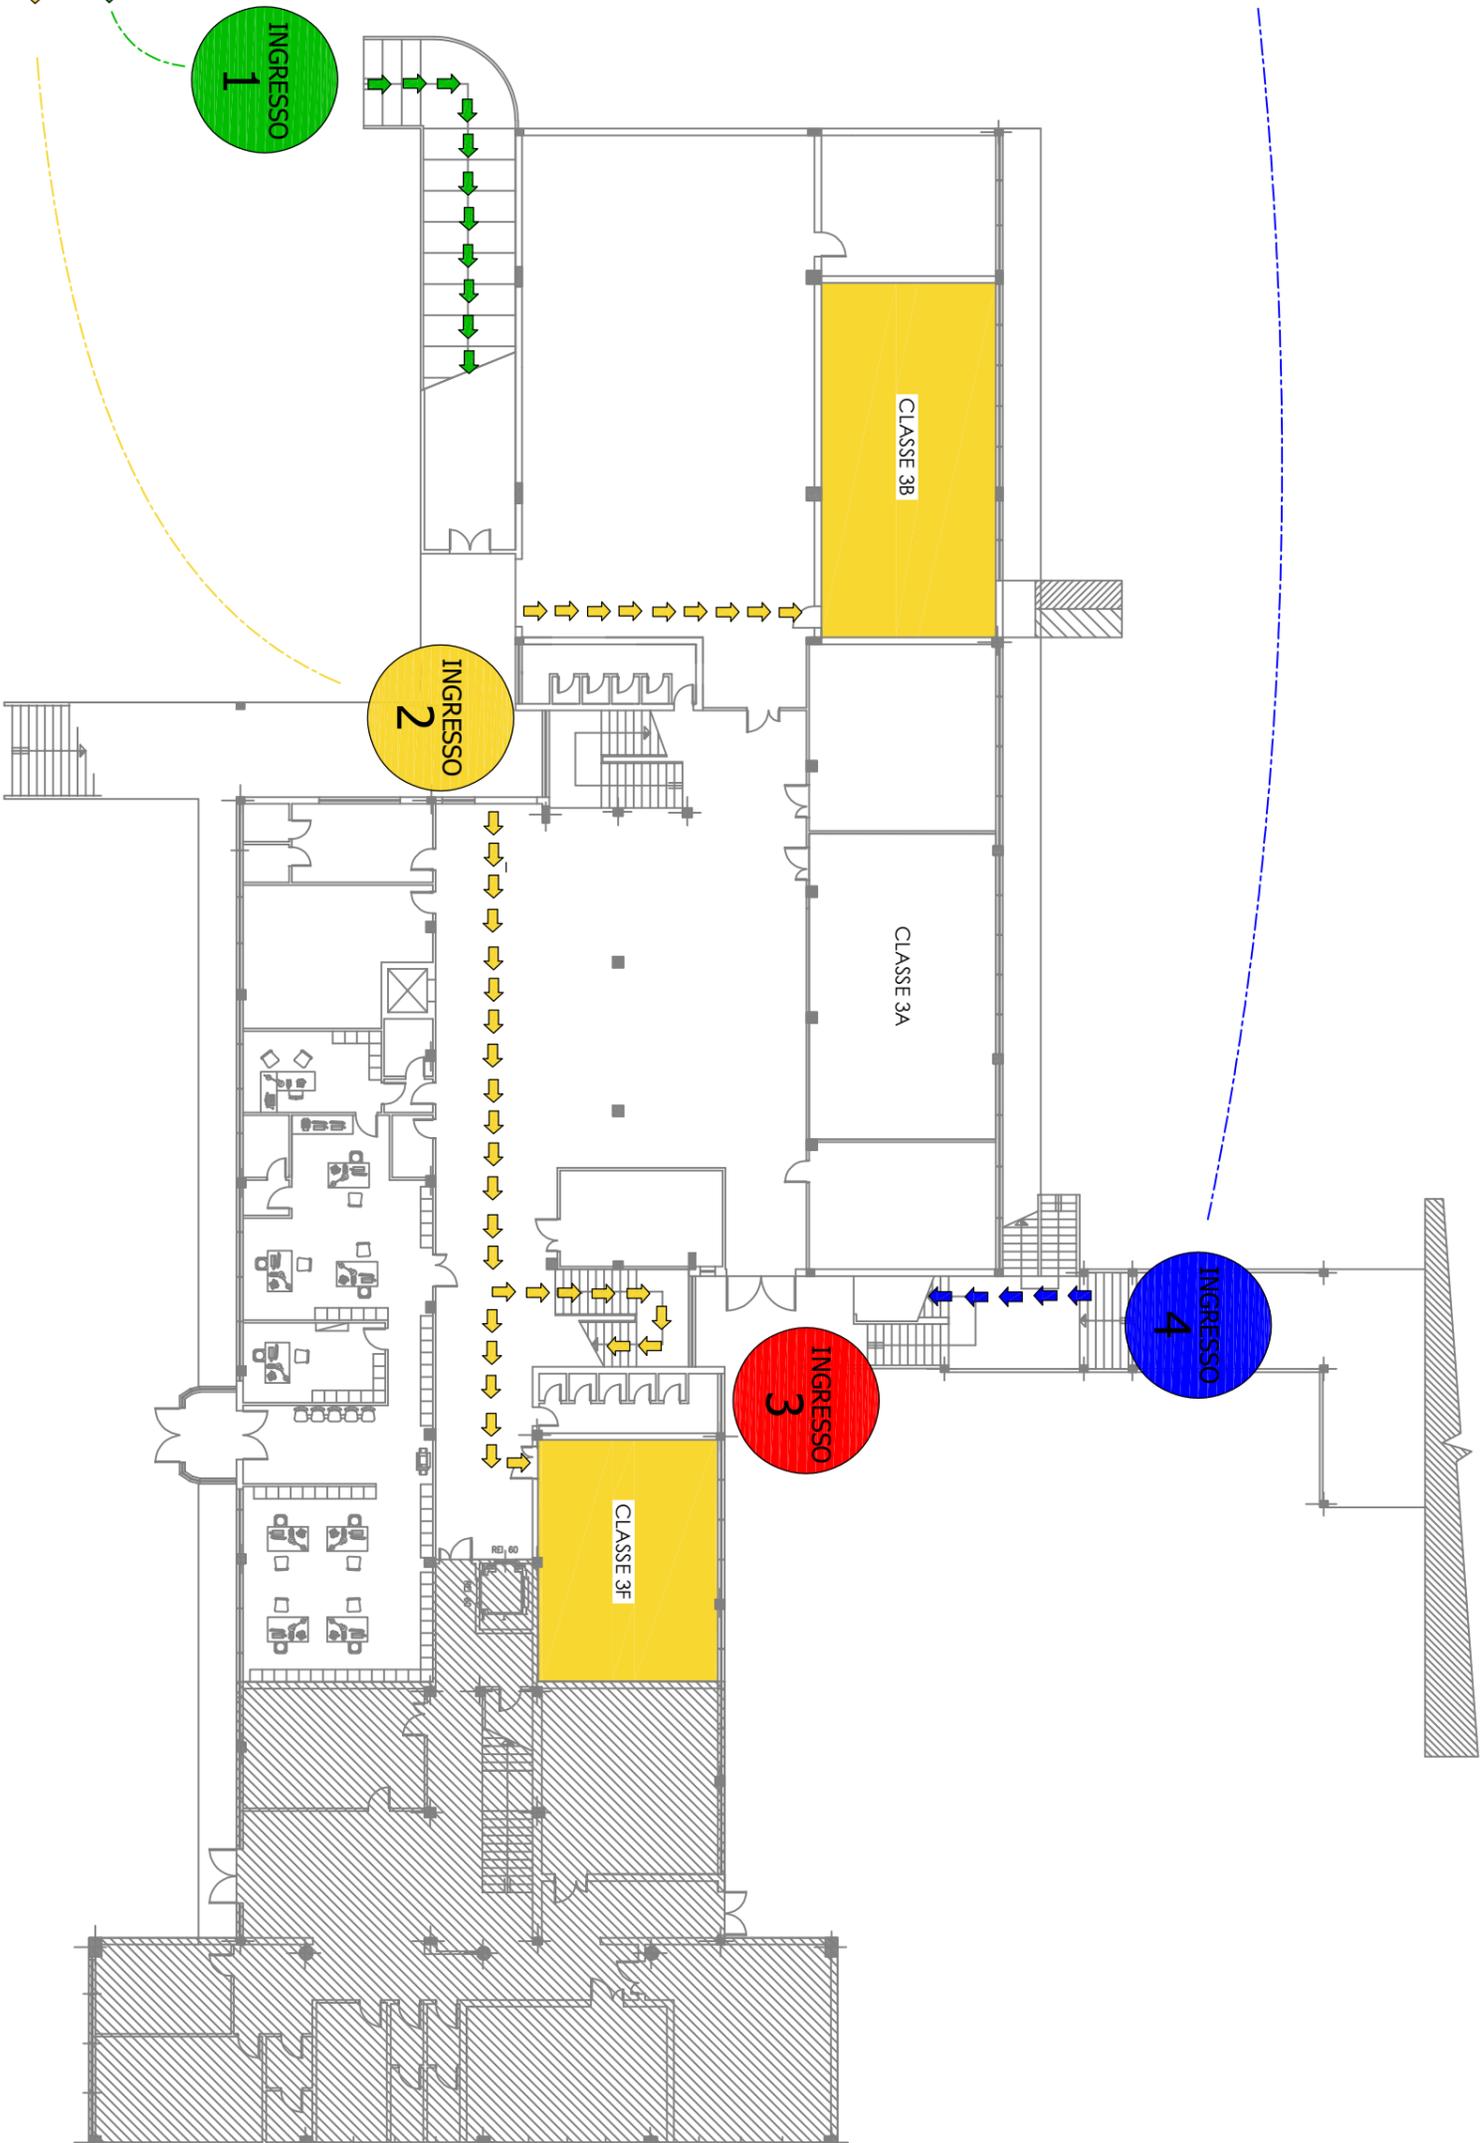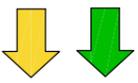

PIANTA PIANO TERRA