




PRIMO TURNO

INGRESSO ORE 08:00
USCITA ORE 13:00


INGRESSO DA CANCELLO
LATO PALESTRA

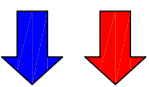

INGRESSO DA CANCELLO
PRINCIPALE

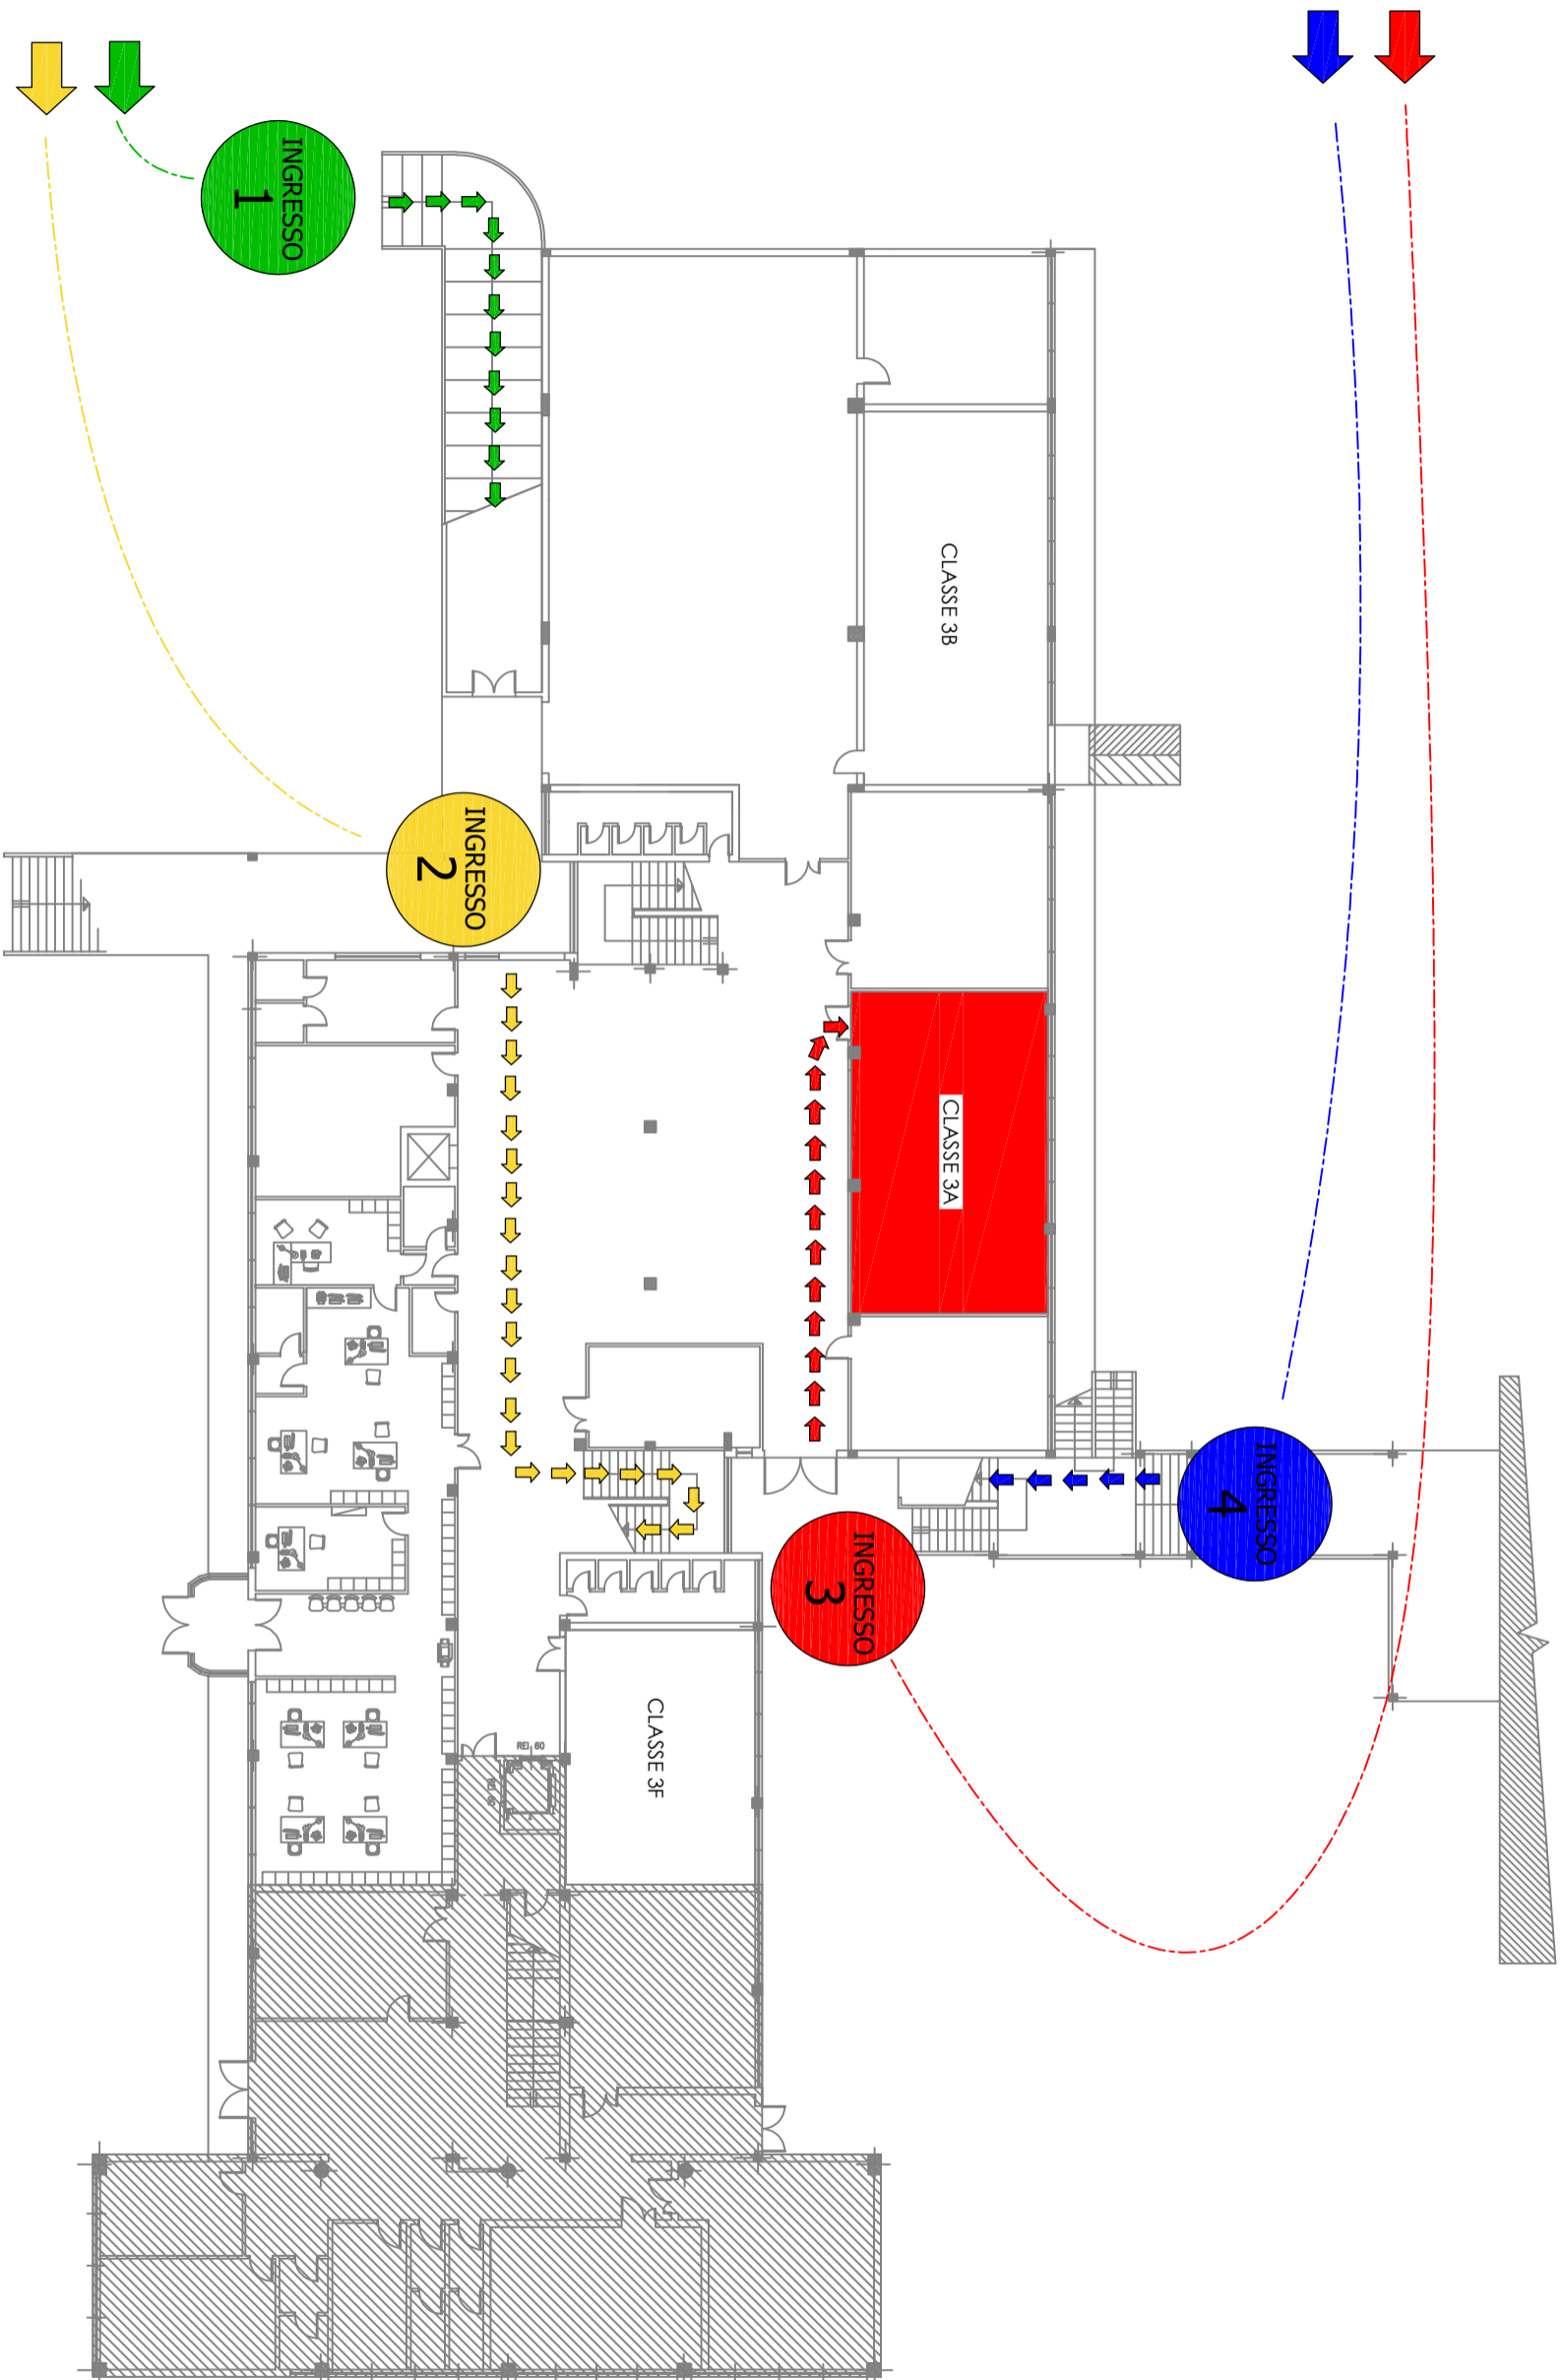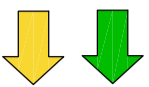

PIANTA PIANO TERRA

| | | |
|--|---|---------------------|
| Elaborato da:  consulentiassociati | DENOMINAZIONE Scuola Secondaria di Primo Grado "Leilo Orsi" Via Novy Jicin 2 (RE) 42017 Novellara (RE) | DATA AGOSTO 2021 |
| OGGETTO PLANIMETRIA DELLA STRUTTURA CON INDICAZIONE DEI FLUSSI DI INGRESSO/USCITA DEGLI STUDENTI PER IL PERIODO DELL'EMERGENZA SANITARIA "COVID-19" | | |